



## Кладочный план 1 этажа

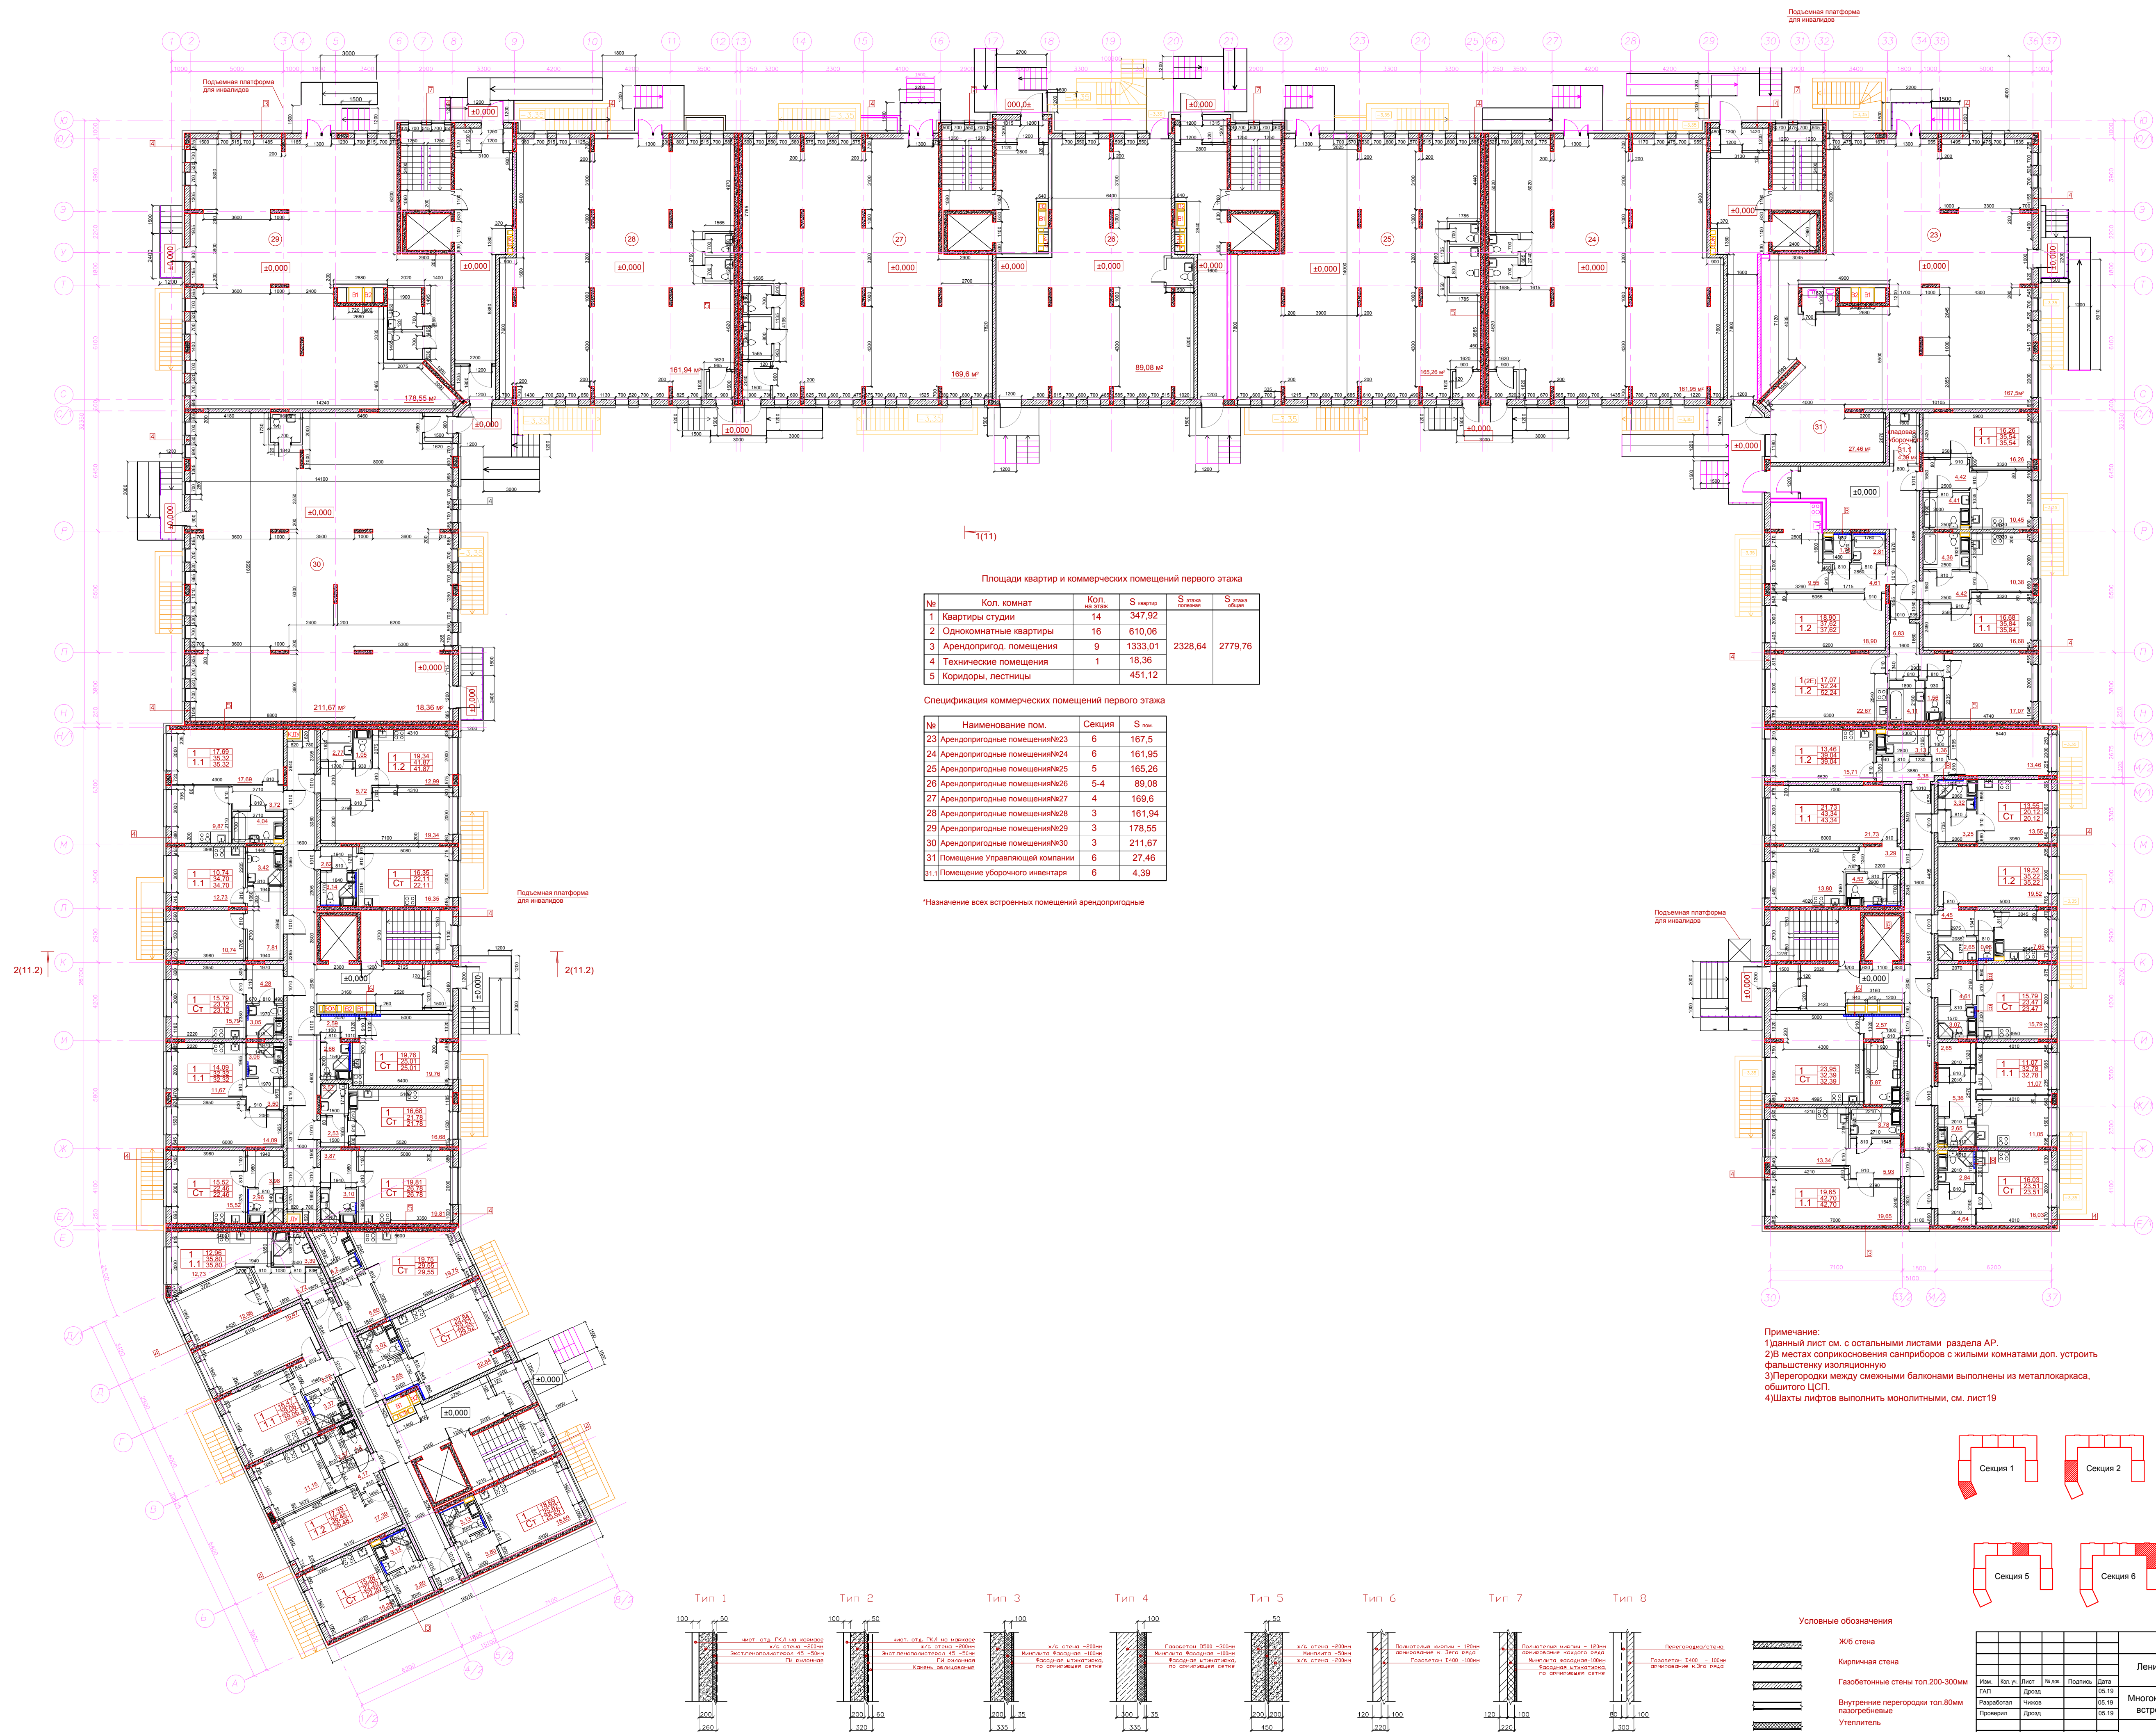

Примечание:

- 1)данный лист см. с остальными листами раздела АР.
- 2)В местах соприкосновения санприборов с жилыми комнатами доп. устройть фальшстенку изолонационной
- 3)Перегородки между смежными балконами выполнены из металлокаркаса, обшитого ЦСП.
- 4)Шахты лифтов выполнить монолитными, см. лист19

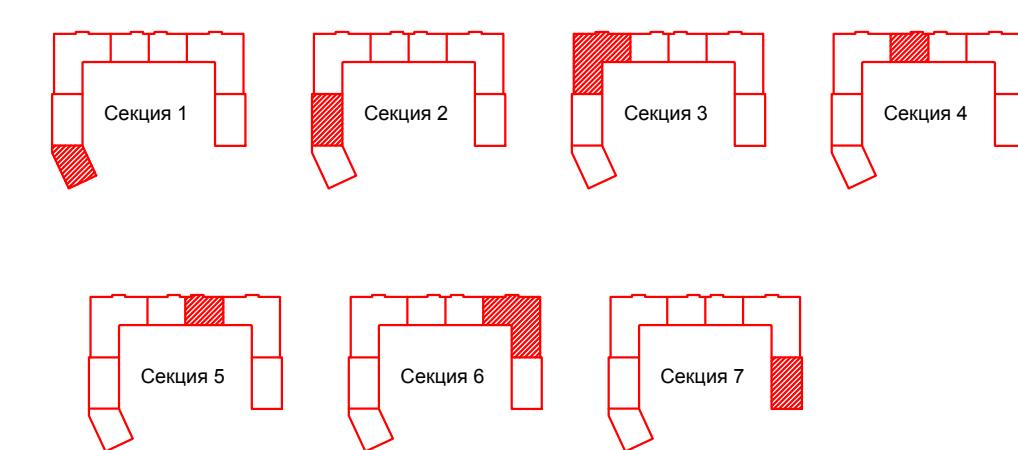

Условные обозначения

[illegible]