


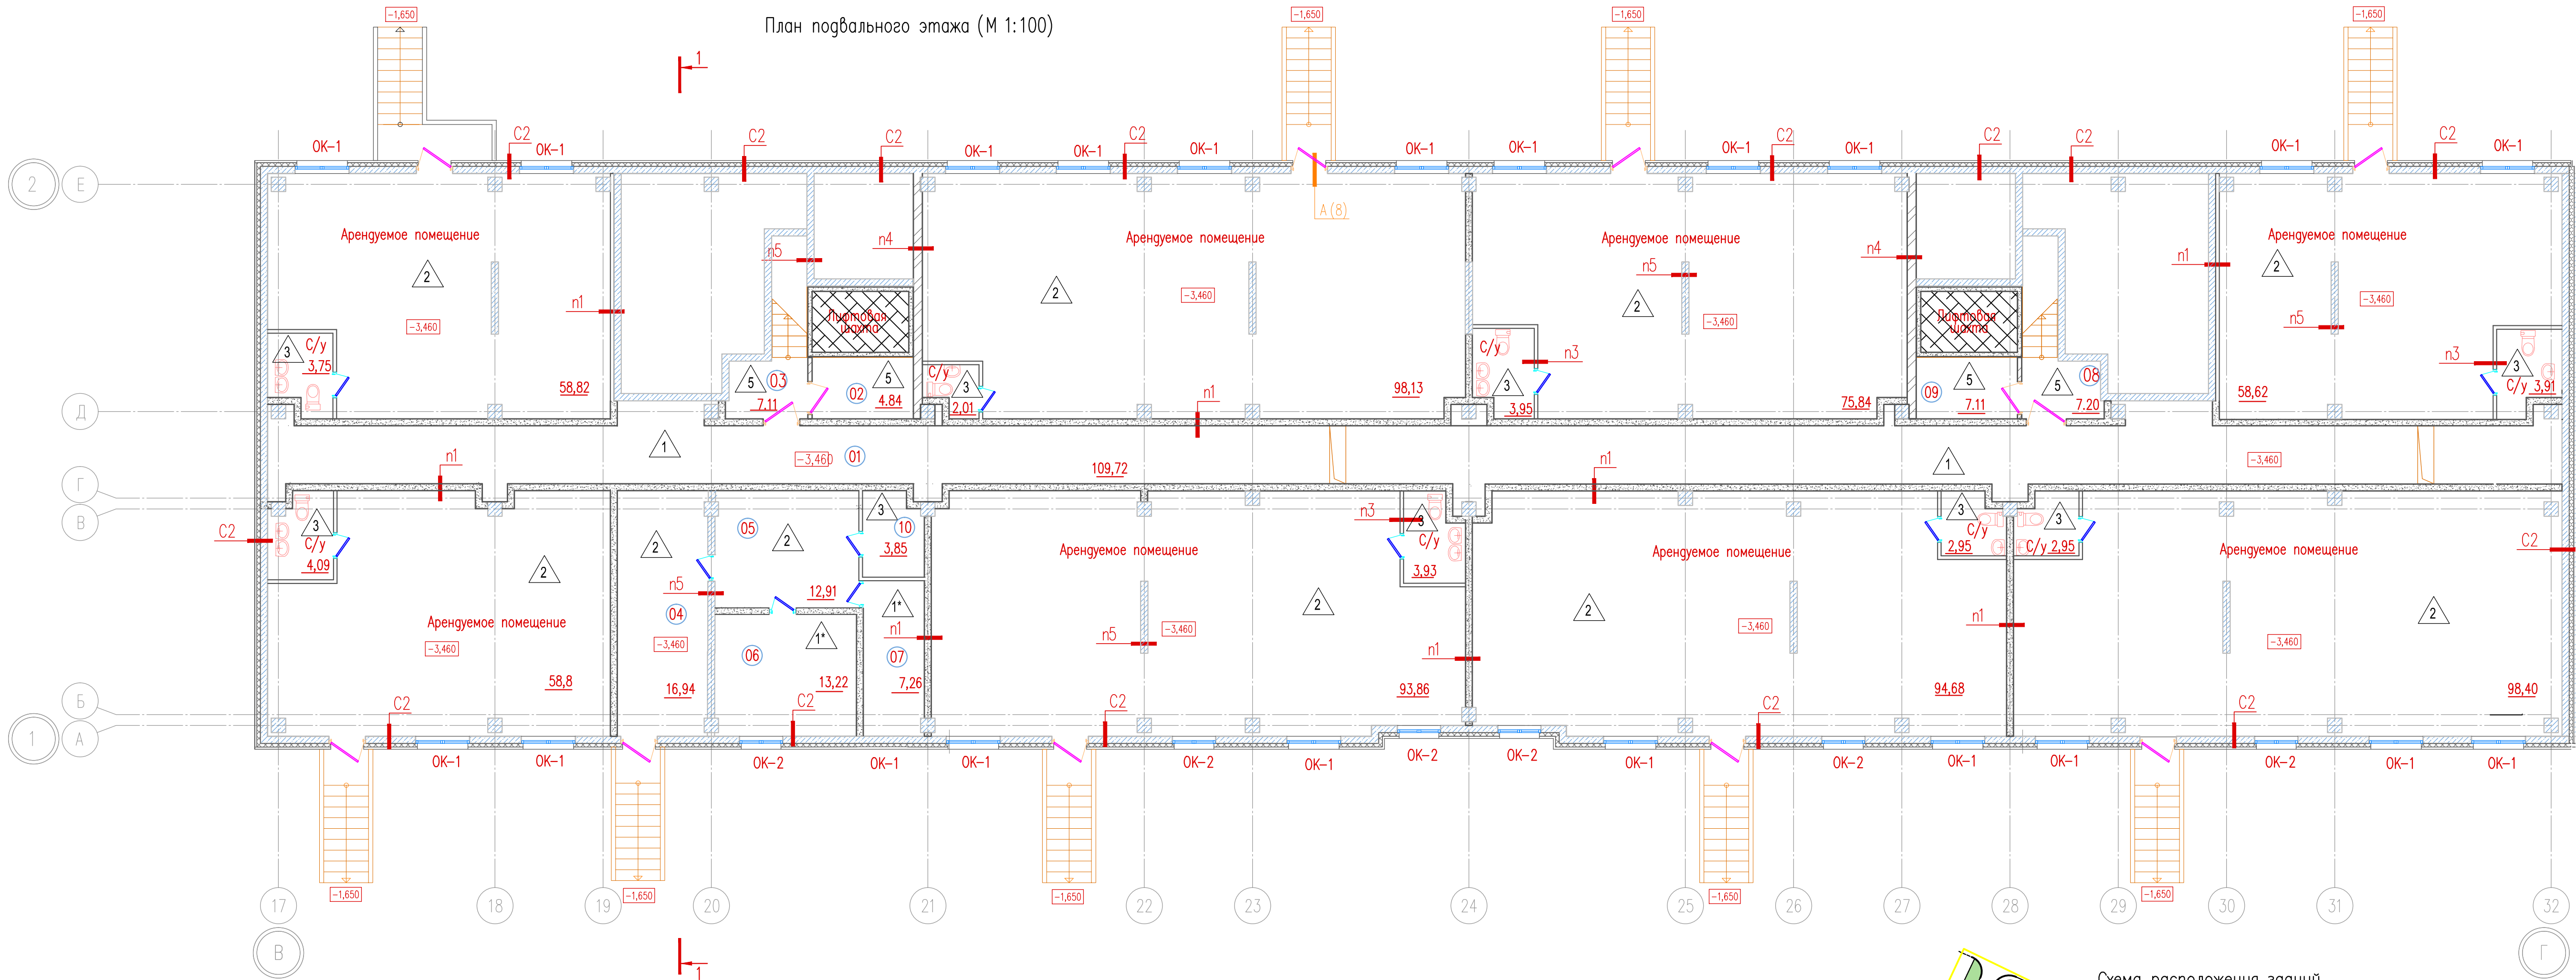


ЭКСПЛИКАЦИЯ ПОМЕЩЕНИЙ ПОДВАЛЬНОГО ЭТАЖА			
Номер помеще-ния	НАИМЕНОВАНИЕ	Площадь, м2	Кат. поме-ще-ния
01	Технический коридор	109,72	
02	Помещение для хранения люминесцентных ламп	4,84	
03	Лестничное пространство	7,11	
04	Техническое помещение	16,94	
05	Техническое помещение	12,91	
06	Кроссовое помещение	13,22	
07	Кабельное помещение	7,26	
08	Лестничное пространство	7,20	
09	Помещение для хранения люминесцентных ламп	7,11	
10	С/у	3,85	

ТЕХНИКО-ЭКОНОМИЧЕСКИЕ ПОКАЗАТЕЛИ ЭТАЖА		
? n/n	Наименование показателей	Кол-во
1	Общая площадь этажа в пределах внутренней грани наружных стен	990.53. м2
2	Общая площадь коммерческих помещений	664,7 м2
3	Общая площадь технических помещений подвала	190,16 м2
4	Высота этажа	3.46 м
5	Высота помещений в свету	3.30м

- ТИПЫ СТЕН И ПЕРЕГОРОДОК
- c2 — — бетонные блоки по ГОСТ 13579–78* – 200мм
- n1 — — бетонные блоки СКЦ 1Р-1нг – 190мм
- n2 — — газобетонные плиты из пористого бетона ПС – 100/500 Д500, ГОСТ 21520–89 – 100мм
- n3 — — газобетонные гипсобетонные гидрофобизированные плиты – 100мм
- n4 — — кирпич, красный полнотелый М150 – 250мм
- n5 — — ж.б. несущие конструкции

Свободная ведомость элементов заполнения оконных проемов по корпусу 1 – блок Б						
Поз.	Обозначение	Наименование	Кол-во по этажам Подвальный/Первый этаж	Типовой этаж/2-10	Масса	Прим.
Окно						
ОК-01	ГОСТ 30674–99	ОП В2 1560–1470 (4М1–8–4М1–8–4М1)	21	17	22/198	
ОК-02	ГОСТ 30674–99	ОП В2 1560–1170 (4М1–8–4М1–8–4М1)	6	2	2/18	
ОК-03	ГОСТ 30674–99	ОП В2 1560–1070 (4М1–8–4М1–8–4М1)	–	15	18/162	
ДБ-1	ГОСТ 30674–99	БП В2 2360–650 (4М1–8–4М1–8–4М1)	–	15	18/162	

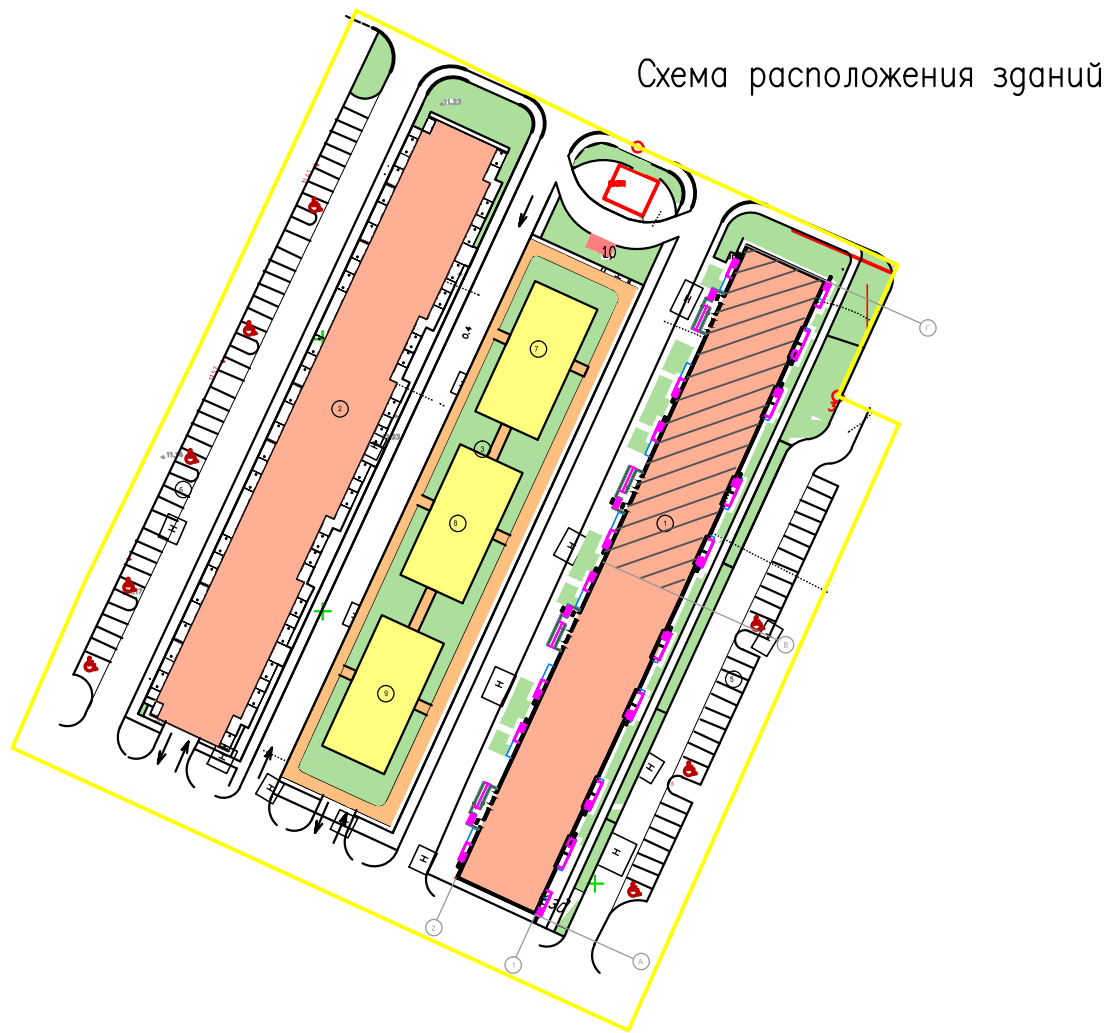

- Данный лист см. совместно с листом АР–2.
- Экспликация полов см. лист 14.
- Проектные решения арендуемых помещений определяются на стадии "Р" после определения функционального назначения каждого помещения и согласовывается в установленном порядке.

СВЕ-11/1–2013–АР					
Ленинградская область, Всеволожский район, г.п.м. Свободный, ул. Западный проезд, участок №11/1. Жилые дома со встроенными помещениями и встроенно-пристроенной административной					
Изм.	Кол.уч.	Лист	№ док.	Погр.	Дата
ГИП	Гапоненко	10.13			
ГАП	Маркова	10.13			
Разработал	Удалова	10.13			
Проверил	Маркова	10.13			
Н. контр.	Гапоненко	10.13			
Корпус 1 блок Б				Статия	Лист
План подвального этажа (М 1:100)				П	3
				Листов	13
				ООО "КАПроект" г.Санкт-Петербург 2013г.	