



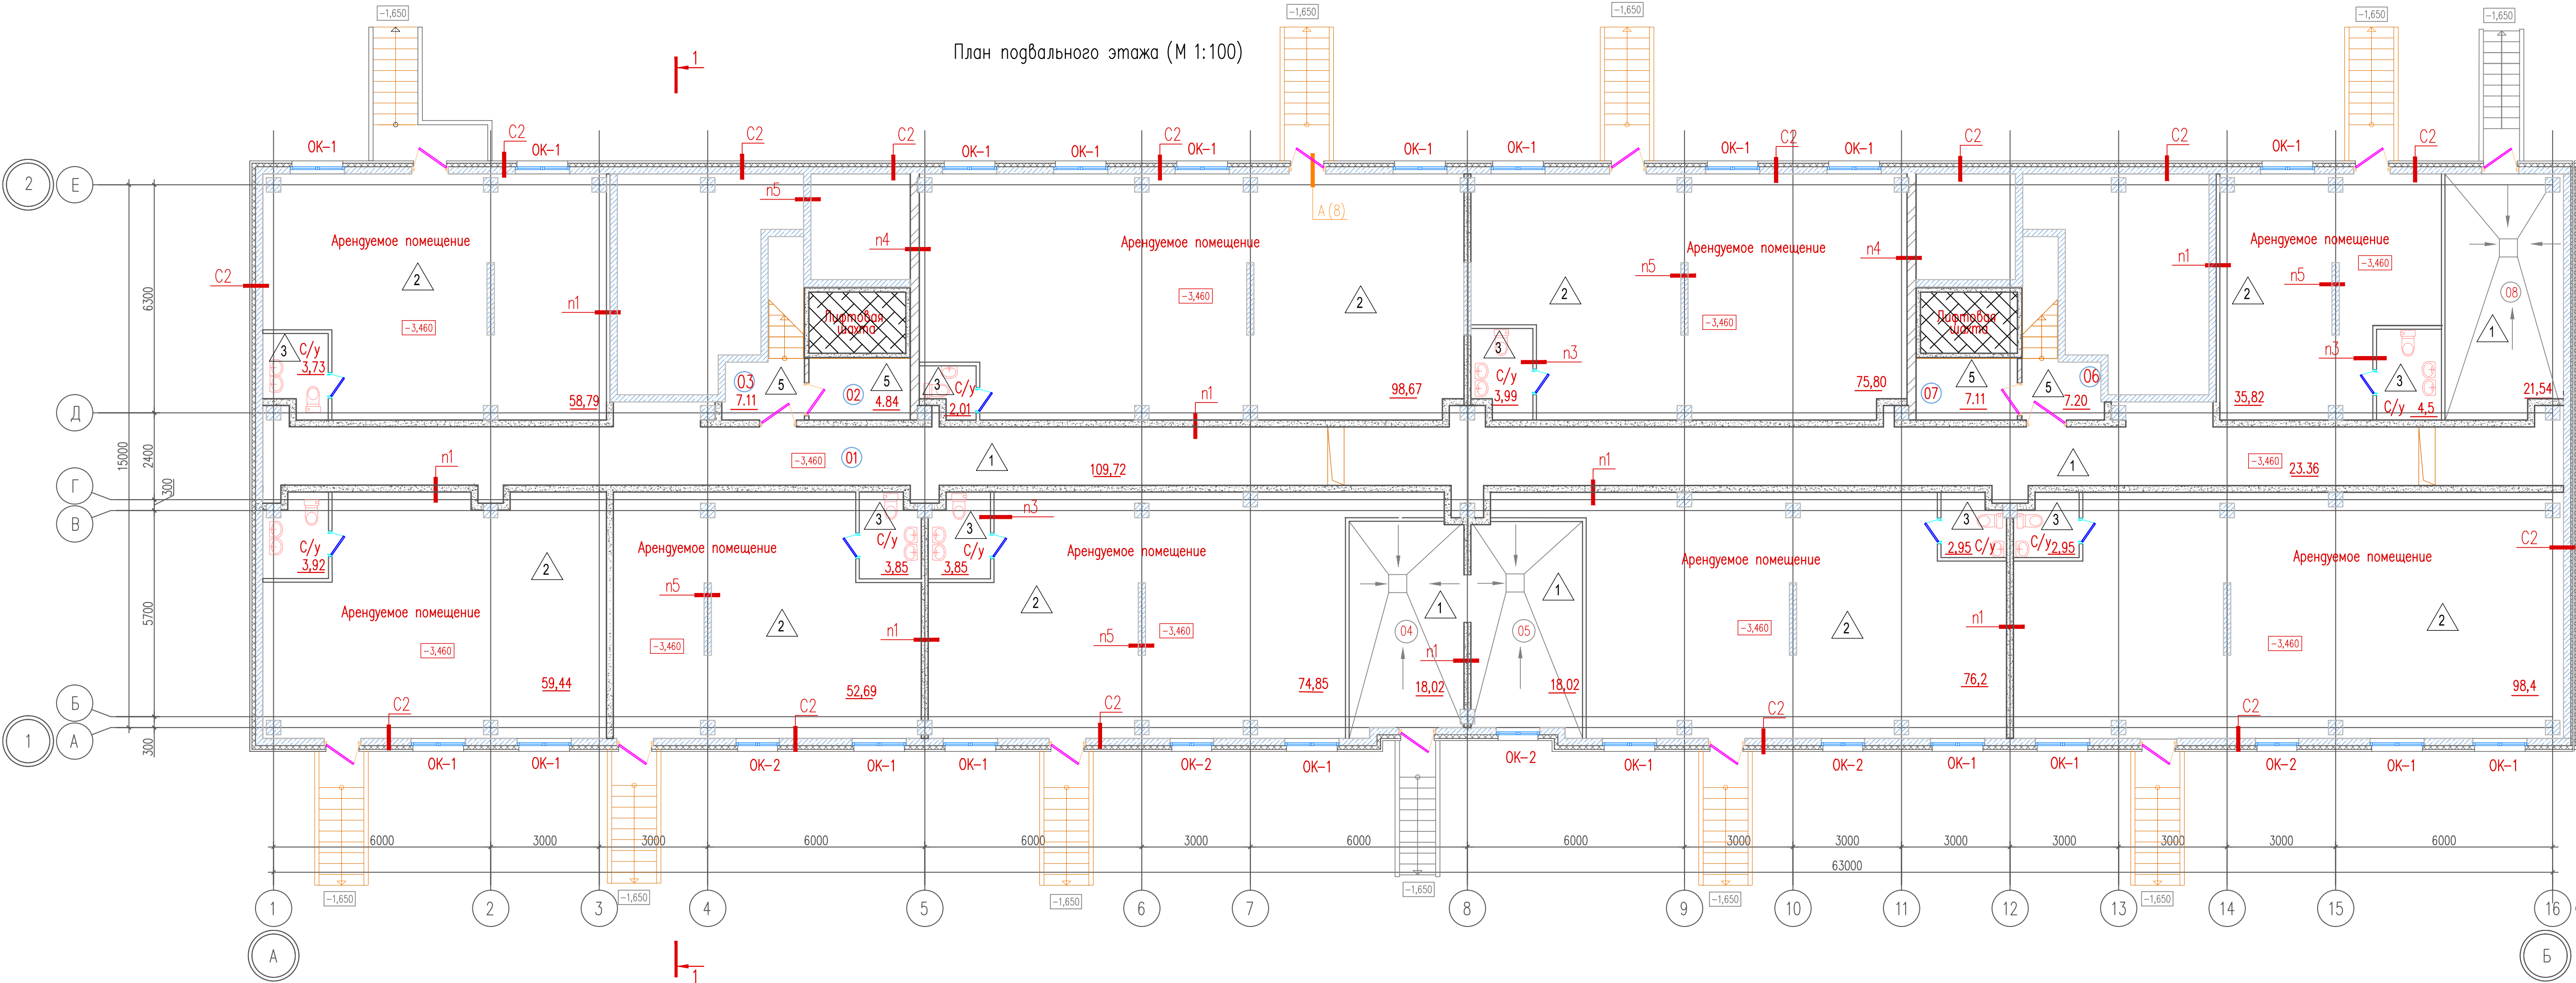

ЭКСПЛИКАЦИЯ ПОМЕЩЕНИЙ ПОДВАЛЬНОГО ЭТАЖА			
Номер помещения	НАИМЕНОВАНИЕ	Площадь, м2	Кот. помещения
01	Коридор	109,72	
02	Помещение для хранения люминесцентных ламп	4,84	
03	Лестничное пространство	7,11	
04	ИТП 1	18,02	
05	ИТП 2	18,02	
06	Лестничное пространство	7,20	
07	Помещение для хранения люминесцентных ламп	7,11	
08	Водомерный узел, совмещенный с насосной	21,54	

ТЕХНИКО-ЭКОНОМИЧЕСКИЕ ПОКАЗАТЕЛИ ЭТАЖА		
N n/n	Наименование показателей	Кол-во
1	Общая площадь этажа в пределах внутренней грани наружных стен, м2	990,53
2	Общая площадь коммерческих помещений, м2	662,41
3	Общая площадь технических помещений подвала, м2	193,56
4	Высота этажа, м	3,46
5	Высота помещений в свету, м	3,30

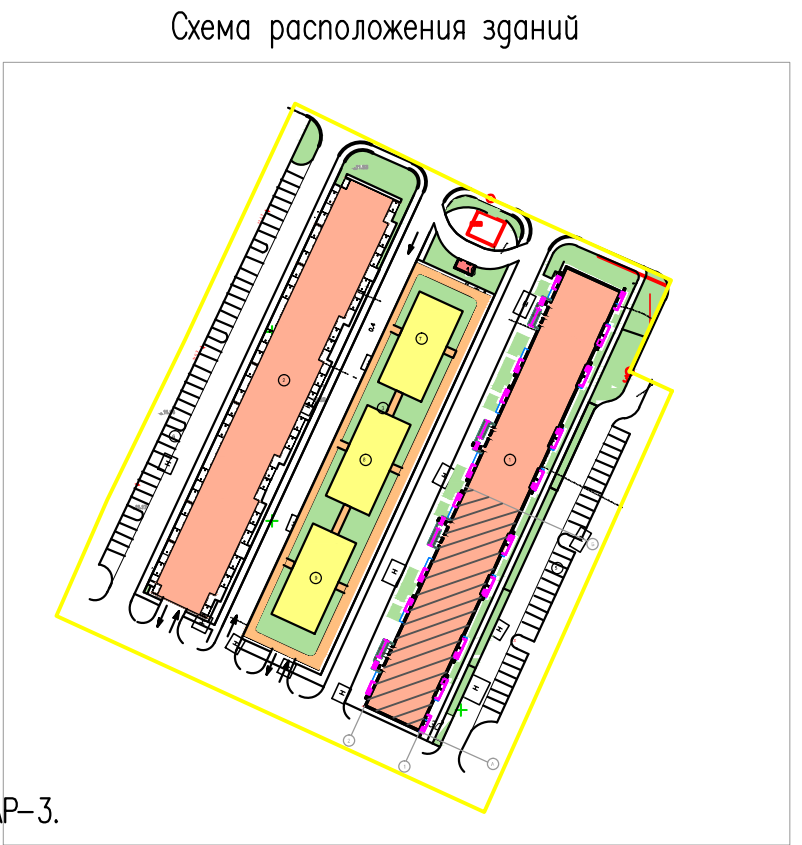

ТИПЫ СТЕН И ПЕРЕГОРОДОК

- c2 — бетонные блоки по ГОСТ 13579-78* - 200мм
- n1 — бетонные блоки СКЦ 1Р-1пг - 190мм
- n2 — пазогребневые плиты из пористого бетона ПС - 100/500 Д500, ГОСТ 21520-89 - 100мм
- n3 — пазогребневые гипсобетонные гидрофобизированные плиты - 100мм
- n4 — кирпич, красный полнотелый М150 - 250мм
- n5 — ж.б. несущие конструкции

Свободная ведомость элементов заполнения оконных проемов по корпусу 1- блок А								
М	Поз.	Обозначение	Наименование	Кол-во по этажам		Типовой этаж/2-10	Масса	Прим.
				Подвальный этаж	Первый этаж			
Окно								
	ОК-01	ГОСТ 30674-99	ОП В2 1560-1470 (4М1-8-4М1-8-4М1)	20	18	22/198		
	ОК-02	ГОСТ 30674-99	ОП В2 1560-1170 (4М1-8-4М1-8-4М1)	5	2	2/18		
	ОК-03	ГОСТ 30674-99	ОП В2 1560-1070 (4М1-8-4М1-8-4М1)	—	16	18/162		
	ДБ-1	ГОСТ 30674-99	БП В2 2360-650 (4М1-8-4М1-8-4М1)	—	16	18/162		

1. Данный лист см. совместно с листом АР-3.
2. Экспликация полов см. лист 14.
3. Проектные решения арендуемых помещений определяются на стадии "Р" после определения функционального назначения каждого помещения и согласовывается в установленном порядке.

						СВЕ-11/1-2013-АР		
						Ленинградская область, Всеволожский район, г.п. им. Сверлова, ул. Западный проезд, участок №11/1. Жилые дома со встроенными помещениями и встроенно-пристроенной автостоянкой		
Изм.	Кол.уч.	Лист	№ док.	Подп.	Дата	Корпус 1, блок А	Стация	Лист
ГИП	Галоненко	10.13					П	2
ГАП	Маркова	10.13				План подвального этажа (М 1:100)	ООО "КАПроект" г.Санкт-Петербурга 2013г	13
Разработал	Удальцова	10.13						
Проверил	Маркова	10.13						
Н. контр.	Галоненко	10.13						