


Кладочный план подвального этажа

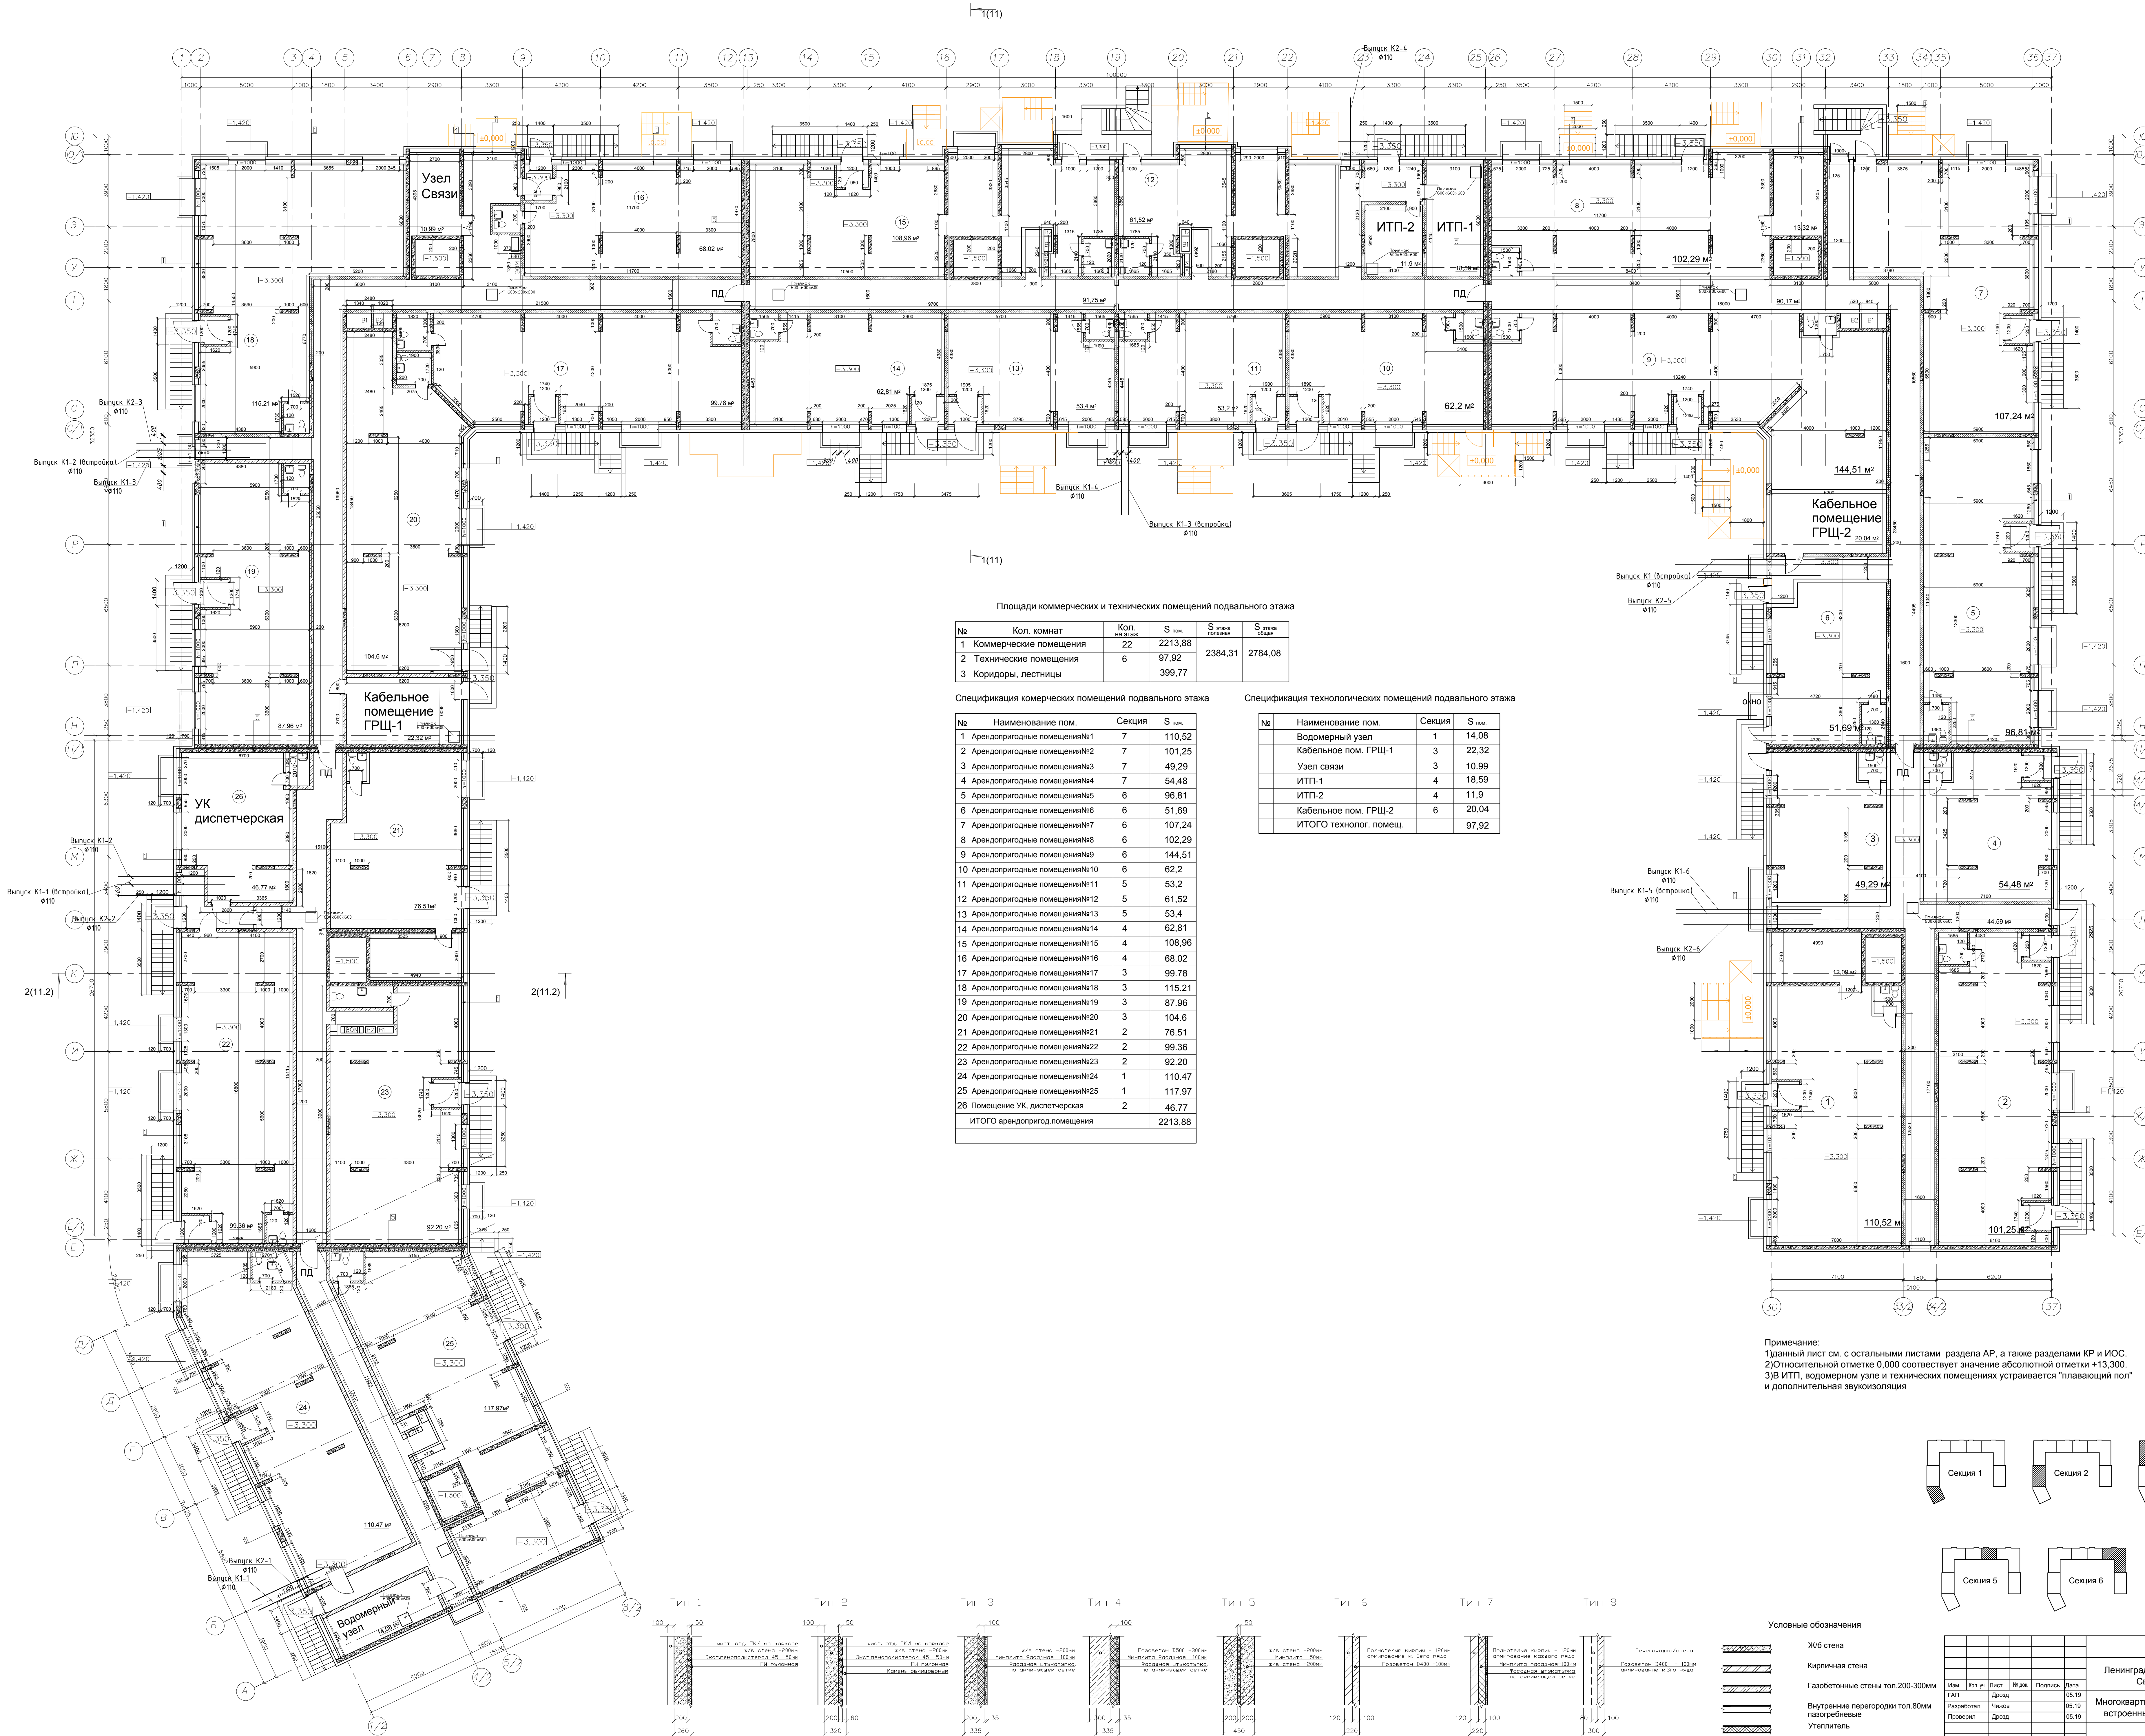

Площади коммерческих и технических помещений подвального этажа

№	Кол. комнат	S _{ком.}	S _{техн. помещ.}	S _{общ.}
1	Коммерческие помещения	22	2213,88	
2	Технические помещения	6	97,92	
3	Коридоры, лестницы		399,77	2784,08


Спецификация коммерческих помещений подвального этажа

№	Наименование пом.	Секция	S _{пом.}
1	Арендаторские помещения№1	7	110,52
2	Арендаторские помещения№2	7	101,25
3	Арендаторские помещения№3	7	49,29
4	Арендаторские помещения№4	7	54,48
5	Арендаторские помещения№5	6	96,81
6	Арендаторские помещения№6	6	51,69
7	Арендаторские помещения№7	6	107,24
8	Арендаторские помещения№8	6	102,29
9	Арендаторские помещения№9	6	144,51
10	Арендаторские помещения№10	6	62,2
11	Арендаторские помещения№11	5	53,2
12	Арендаторские помещения№12	5	61,52
13	Арендаторские помещения№13	5	53,4
14	Арендаторские помещения№14	4	62,81
15	Арендаторские помещения№15	4	108,96
16	Арендаторские помещения№16	4	68,02
17	Арендаторские помещения№17	3	99,78
18	Арендаторские помещения№18	3	115,21
19	Арендаторские помещения№19	3	87,96
20	Арендаторские помещения№20	3	104,6
21	Арендаторские помещения№21	2	76,51
22	Арендаторские помещения№22	2	99,36
23	Арендаторские помещения№23	2	92,20
24	Арендаторские помещения№24	1	110,47
25	Арендаторские помещения№25	1	117,97
26	Помещение УК, диспетчерская	2	46,77
ИТОГО арендаторские помещения			2213,88

Спецификация технологических помещений подвального этажа

№	Наименование пом.	Секция	S _{пом.}
1	Водомерный узел	1	14,08
2	Кабельное пом. ГРЩ-1	3	22,32
3	Узел связи	3	10,99
4	ИТП-1	4	18,59
5	ИТП-2	4	11,9
6	Кабельное пом. ГРЩ-2	6	20,04
ИТОГО технолог. помещ.			97,92

Примечание:
1) Данный лист см. с остальными листами раздела АР, а также разделами КР и ИОС.
2) Относительной отметке 0,000 соответствует значение абсолютной отметки +13,300.
3) В ИТП, водомерном узле и технических помещениях устраивается "плавающий пол" и дополнительная звукоизоляция

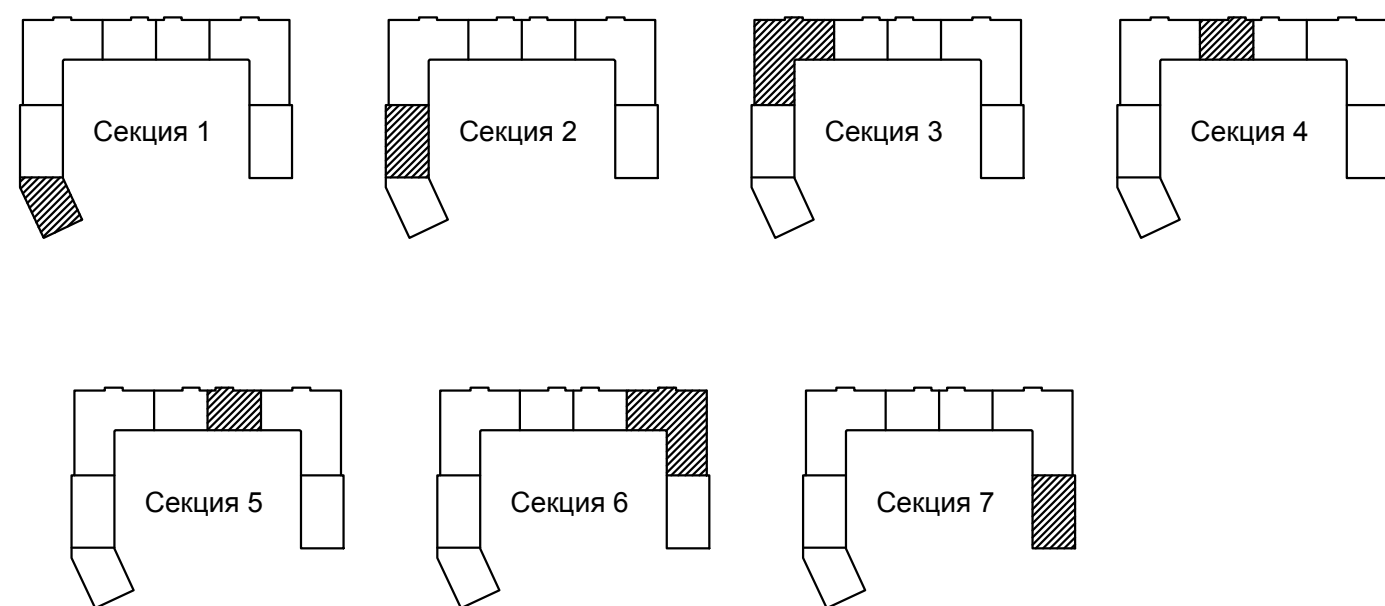

Условные обозначения

Ж/б стена	Газобетонные стены тол.200-300мм	Внутренние перегородки тол.80мм	Утеплитель
-----------	----------------------------------	---------------------------------	------------

АС-08/04-15-АР			
Ленинградская область, Всеволожский район, г.п. им. Свердлова, Западный проезд, уч. 13/1			
Изм.	Кол. и Лист	Изд.	Подпись
ГАП	Догов.	05.19	
Разработ.	Челюс	05.19	
Проектан.	Догов.	05.19	
И. контр.	Челюс	05.19	
Ленинградская область, Всеволожский район, г.п. им. Свердлова, Западный проезд, уч. 13/1		Страна	Лист
Многоквартирный жилой дом со встроенными помещениями		РД	2
Кладочный план подвала		Листов	16
ООО "АС-Проект"		Формат	A0