


красная зона

цокольный этаж

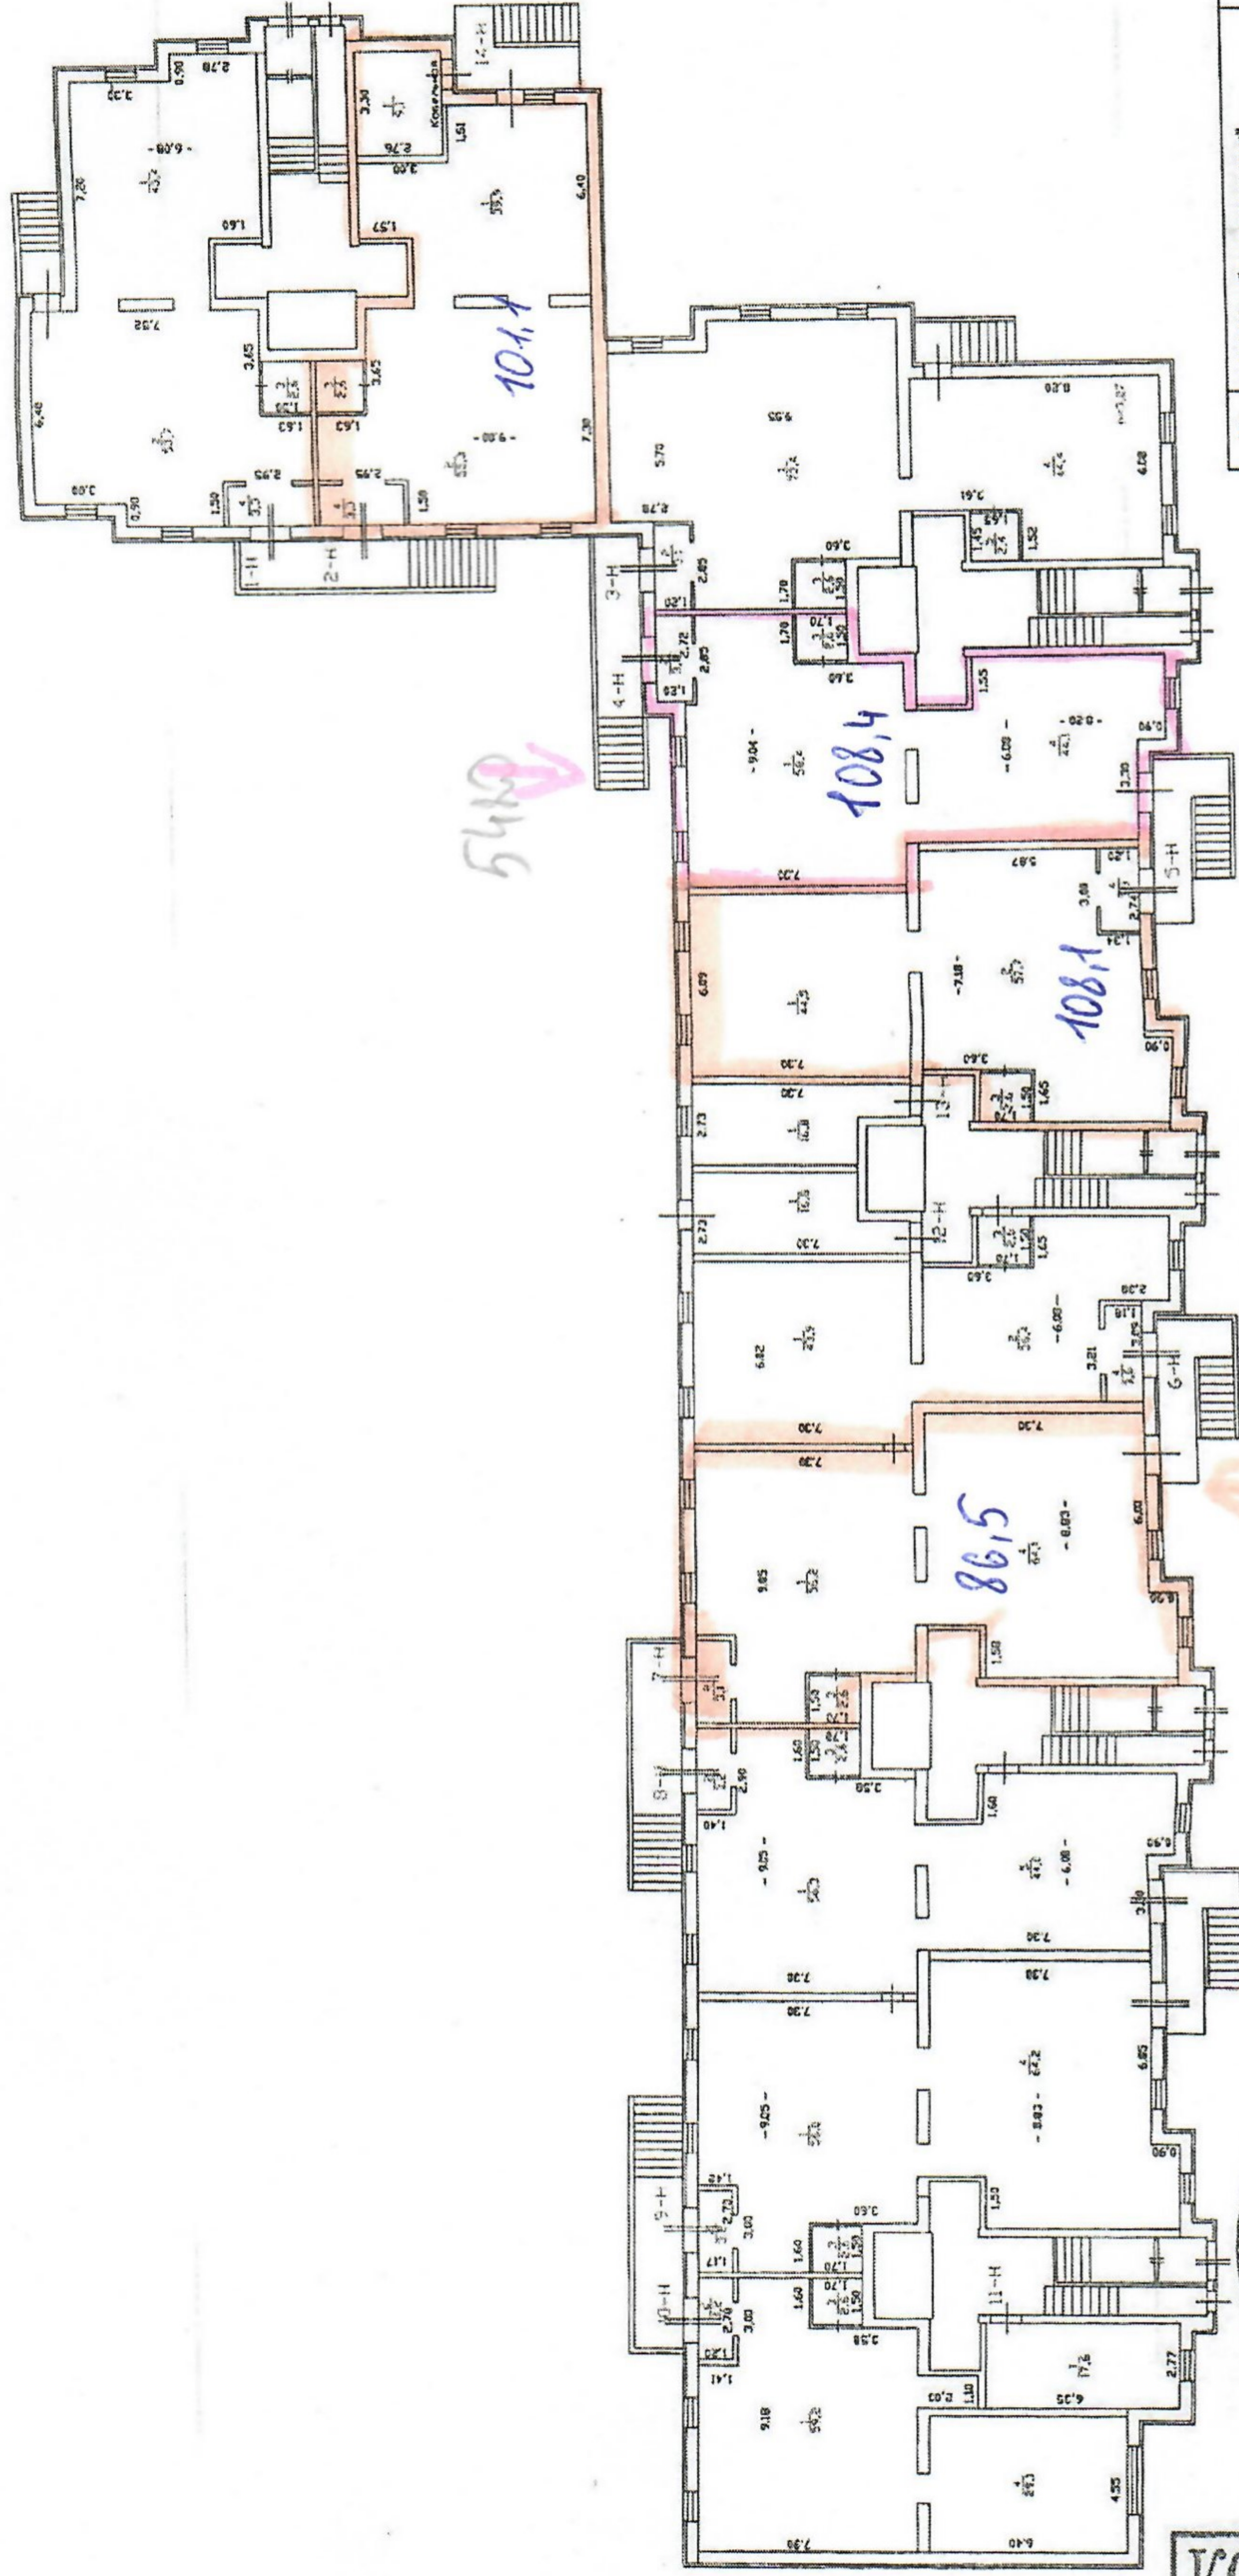

КОПИЯ ВЕРНА
Исходник Н.Н.

РФ	ГРУП "Ленобликартизация"	инв. №
47	отделение Восточное БТИ	
лист 2	Поздний план на многоквартирный жилой дом, расположенный по адресу: г.п.м. Свердлов, 1 микр., поз 1-А	М 1:200
Дата	Исполнитель	Проверил
27.08.14	Григорьев Н.В.	Смирнов Л.Н.